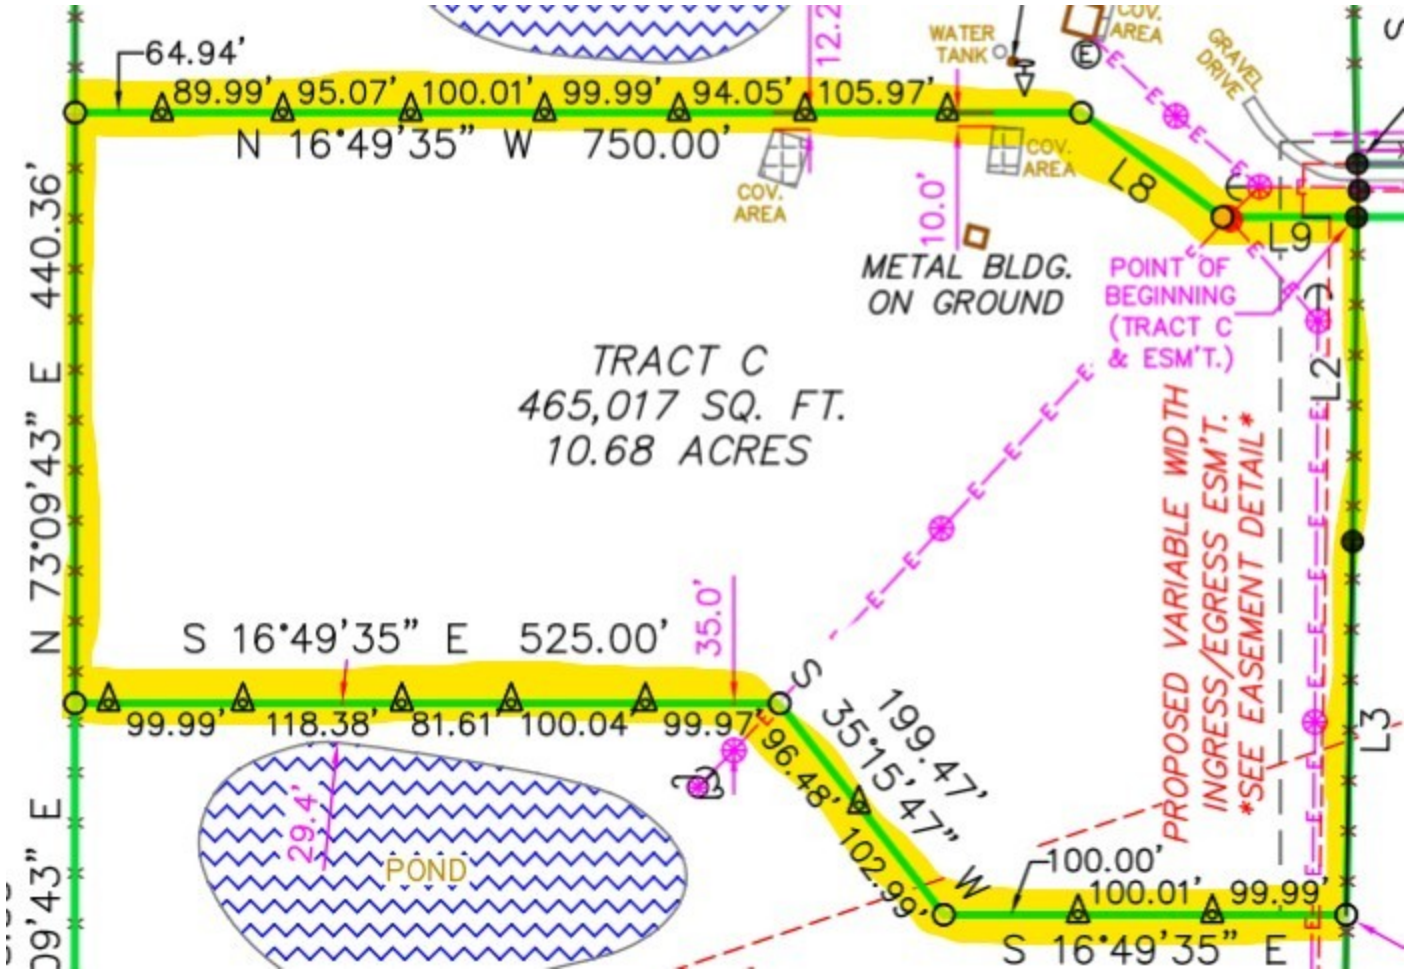

64.94'
89.99'
95.07'
100.01'
99.99'
94.05'
105.97'
N 16°49'35" W 750.00'
WATER TANK
COV. AREA
COV. AREA
COV. AREA
GRAVEL DRIVE
10.0'
METAL BLDG. ON GROUND
L8
L9
L2
L3
POINT OF BEGINNING (TRACT C & ESM'T.)
TRACT C
465,017 SQ. FT.
10.68 ACRES
PROPOSED VARIABLE WIDTH INGRESS/EGRESS ESM'T.
SEE EASEMENT DETAIL
N 73°09'43" E 440.36'
S 16°49'35" E 525.00'
35.0'
99.99'
118.38'
81.61'
100.04'
99.97'
S 35°15'47" W 199.47'
96.48'
102.99'
100.00'
100.01'
99.99'
S 16°49'35" E
29.4'
POND